



16 15 14 13 12 11 10 9 8 7 6 5 4 3 2 1 0 1 2 3

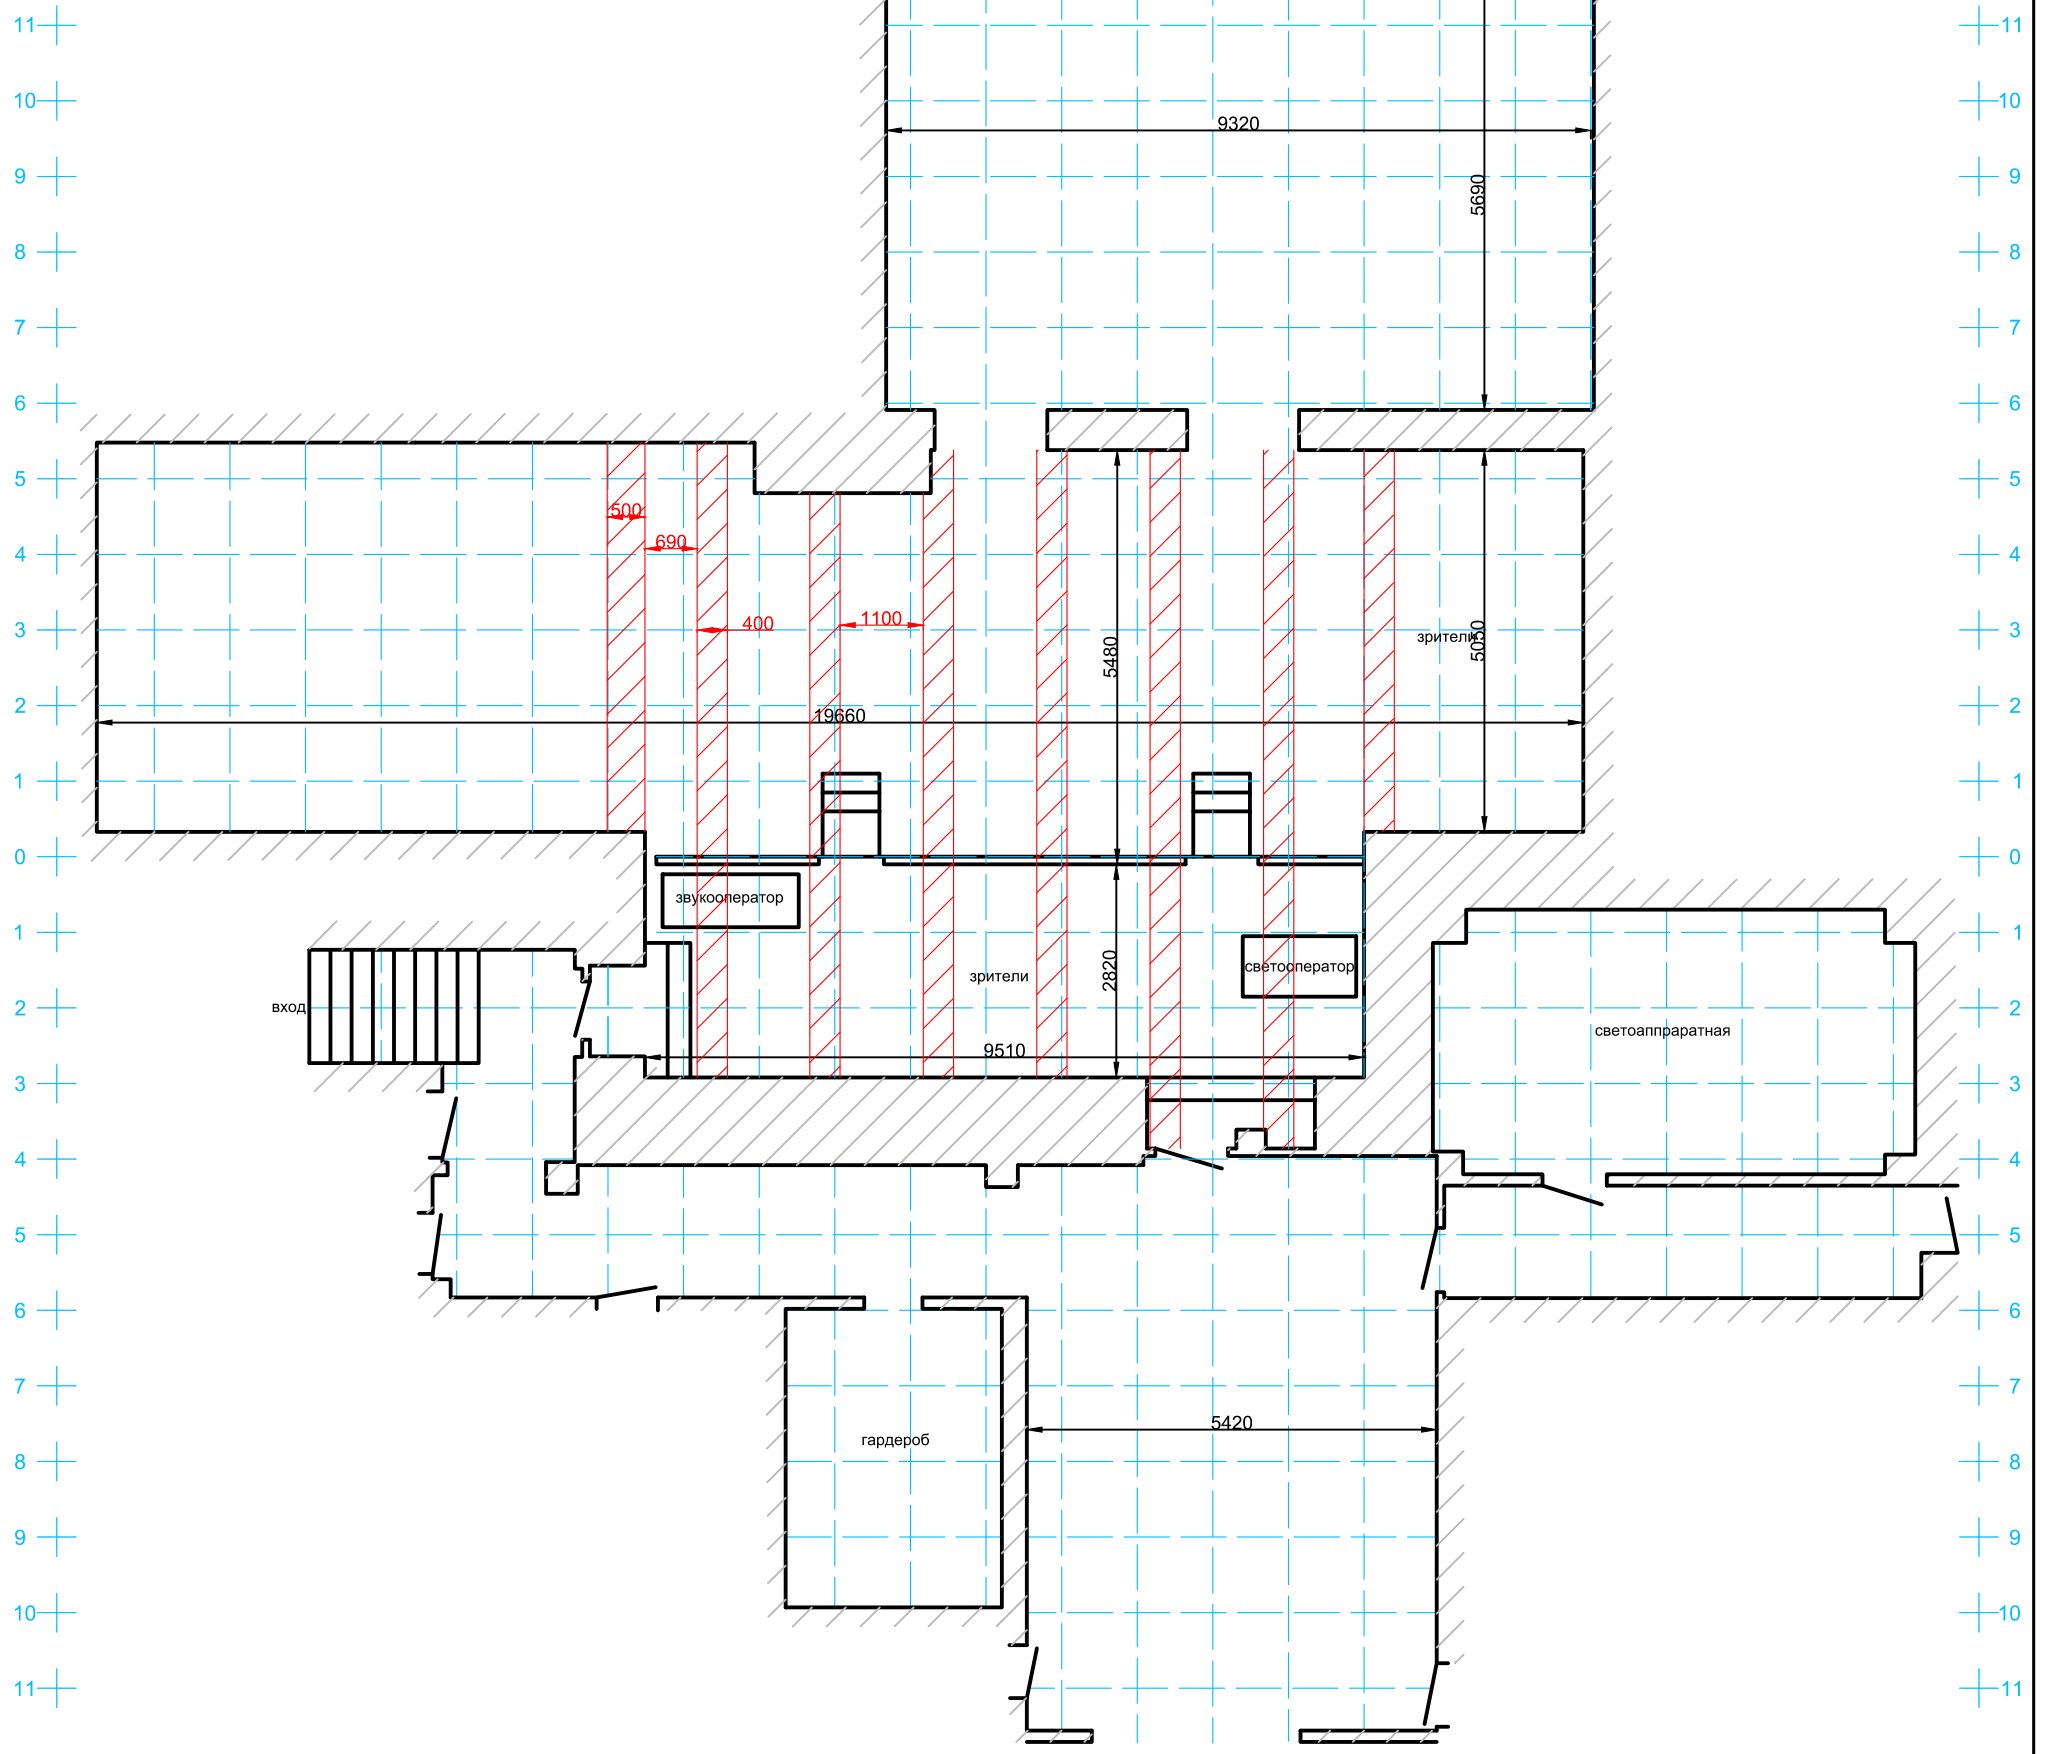

16 15 14 13 12 11 10 9 8 7 6 5 4 3 2 1 0 1 2 3 4 5 6 7

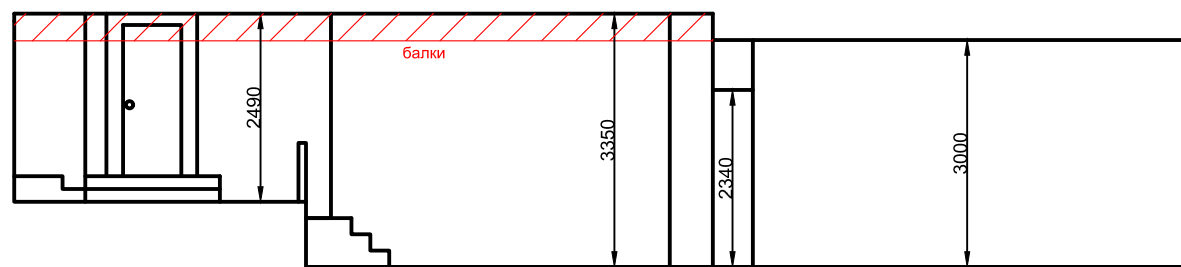


					Размерный план другой сцены	Лит.	Масса	Масштаб
Изм	Лист	№ док.ум.	Погн.	Дата				1:100
Разраб.								
Пров.								
Т.контр.						Лист 1	Листов 2	
Н.контр.								
Утв.								

16 15 14 13 12 11 10 9 8 7 6 5 4 3 2 1 0 1 2 3

11
10
9
8
7
6
5
4
3
2
1
0
1
2
3
4
5
6
7
8
9
10
11

11
10
9
8
7
6
5
4
3
2
1
0
1
2
3
4
5
6
7
8
9
10
11

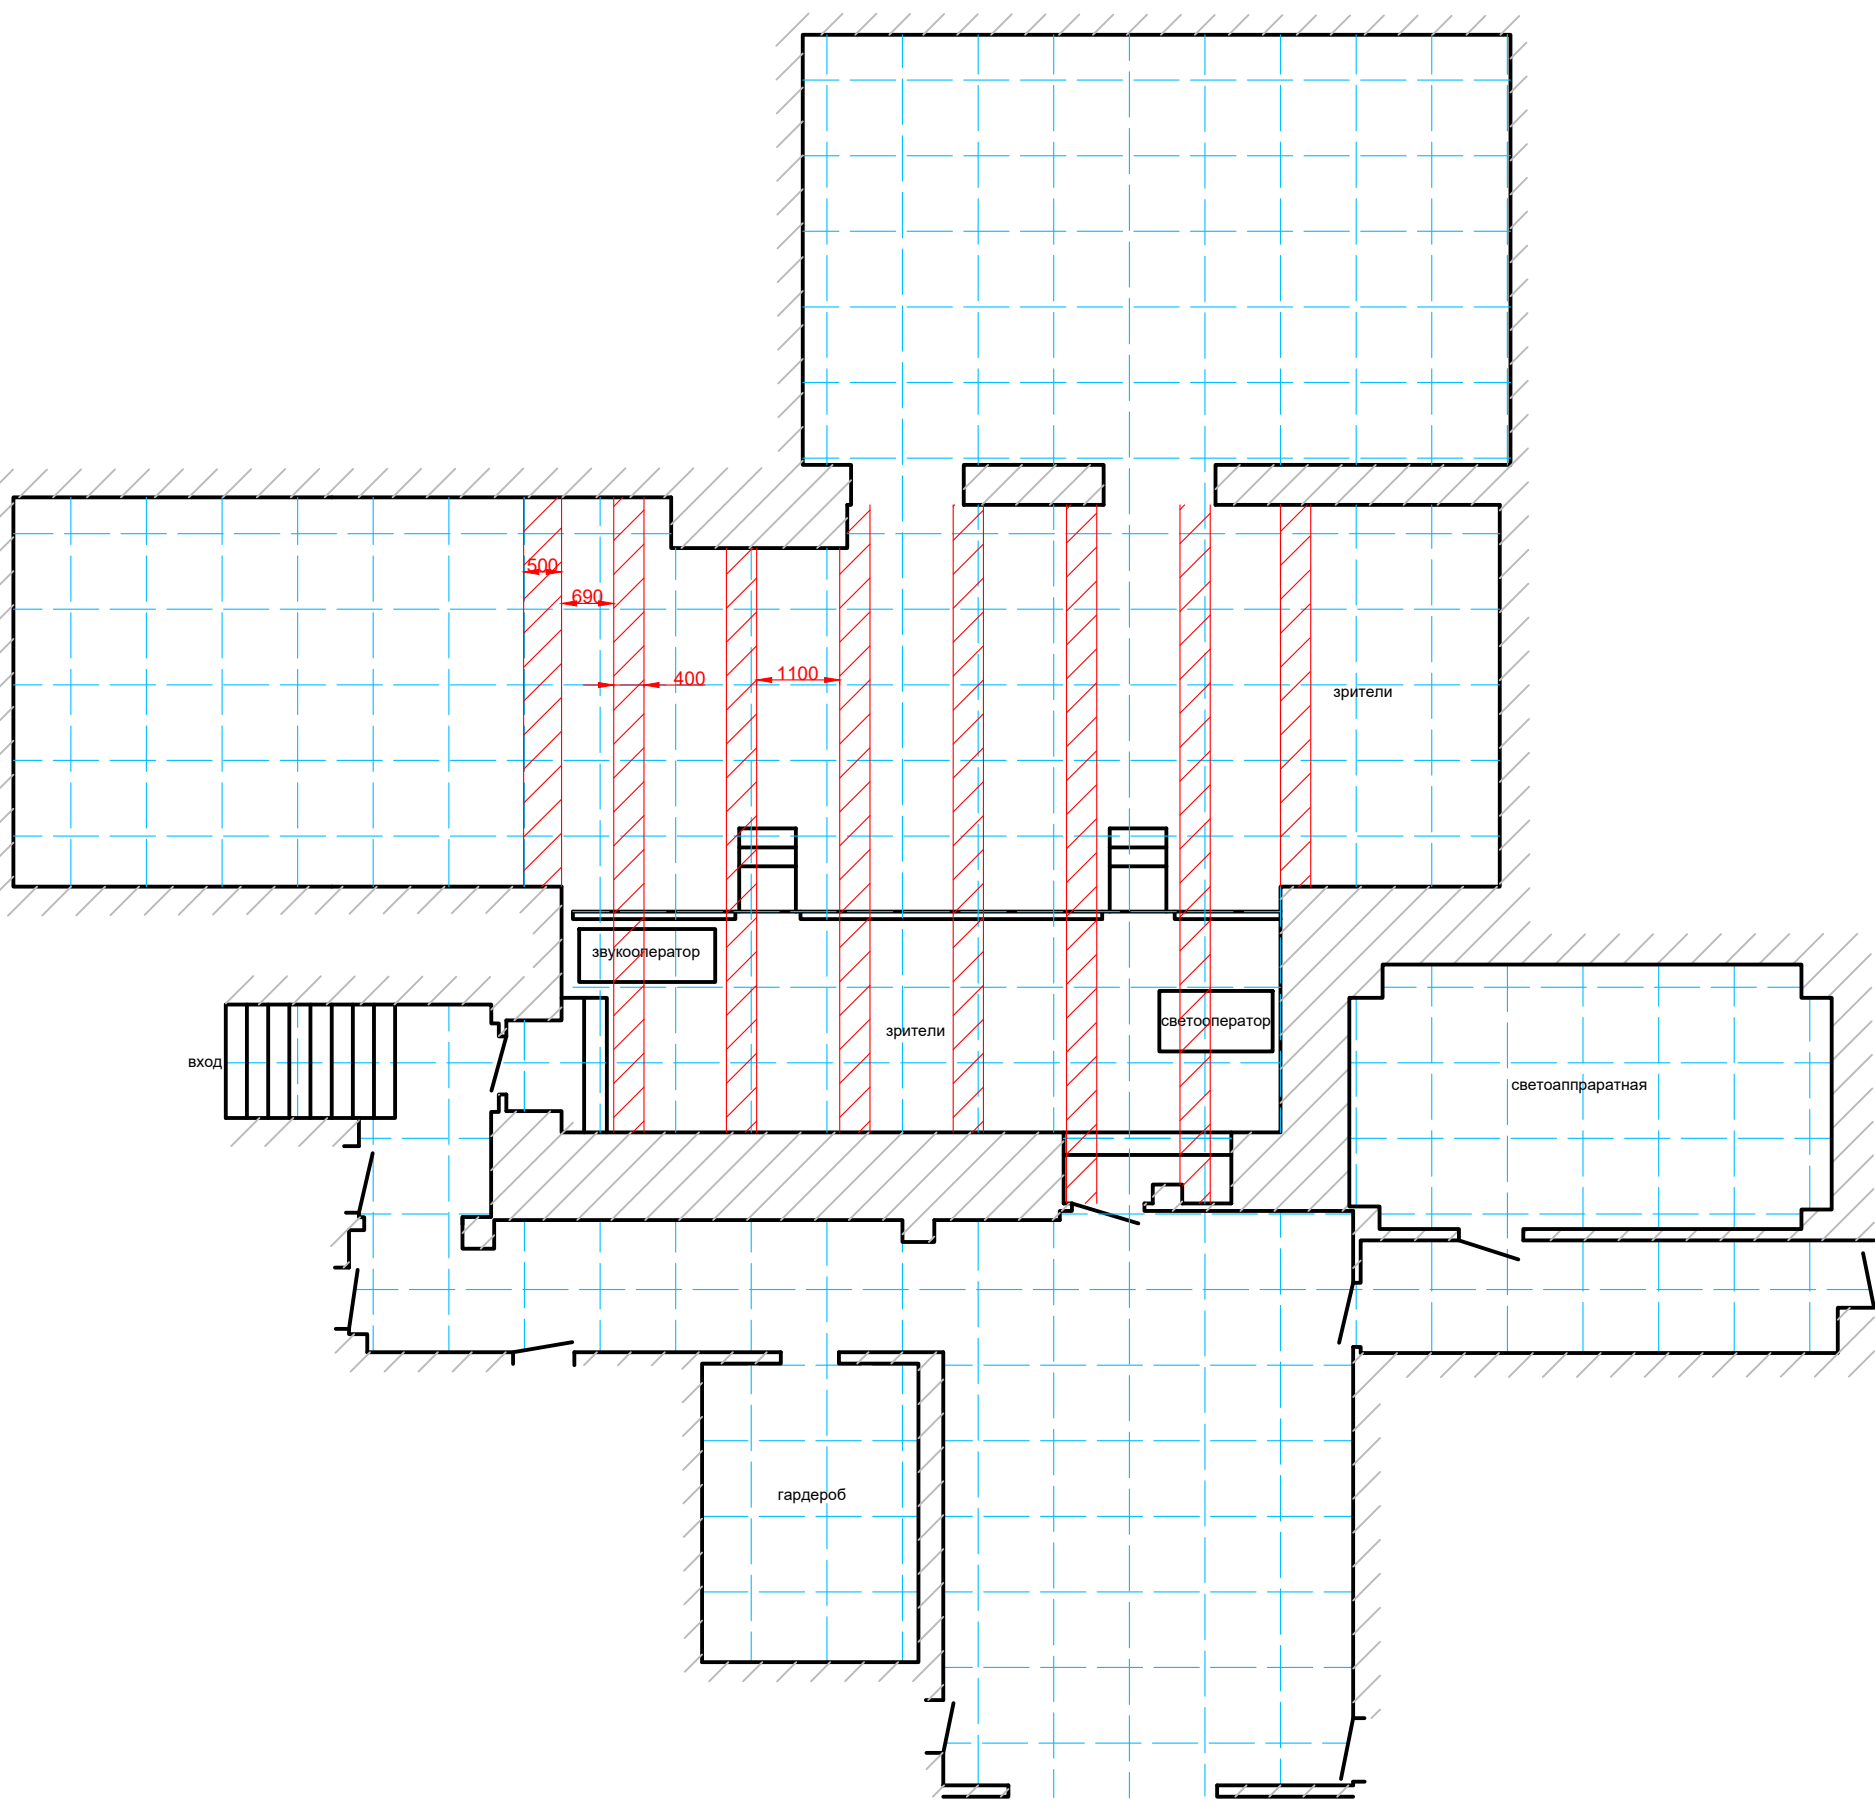


16 15 14 13 12 11 10 9 8 7 6 5 4 3 2 1 0 1 2 3 4 5 6 7

					План второй сцены (вид сверху)	Лит.	Масса	Масштаб
Изм	Лист	№ докум.	Погн.	Дата				1:100
Разраб.								
Пров.								
Т.контр.						Лист 1	Листов 1	
Н.контр.								
Утв.								

16 15 14 13 12 11 10 9 8 7 6 5 4 3 2 1 0 1 2 3

11
10
9
8
7
6
5
4
3
2
1
0
1
2
3
4
5
6
7
8
9
10
11

11
10
9
8
7
6
5
4
3
2
1
0
1
2
3
4
5
6
7
8
9
10
11

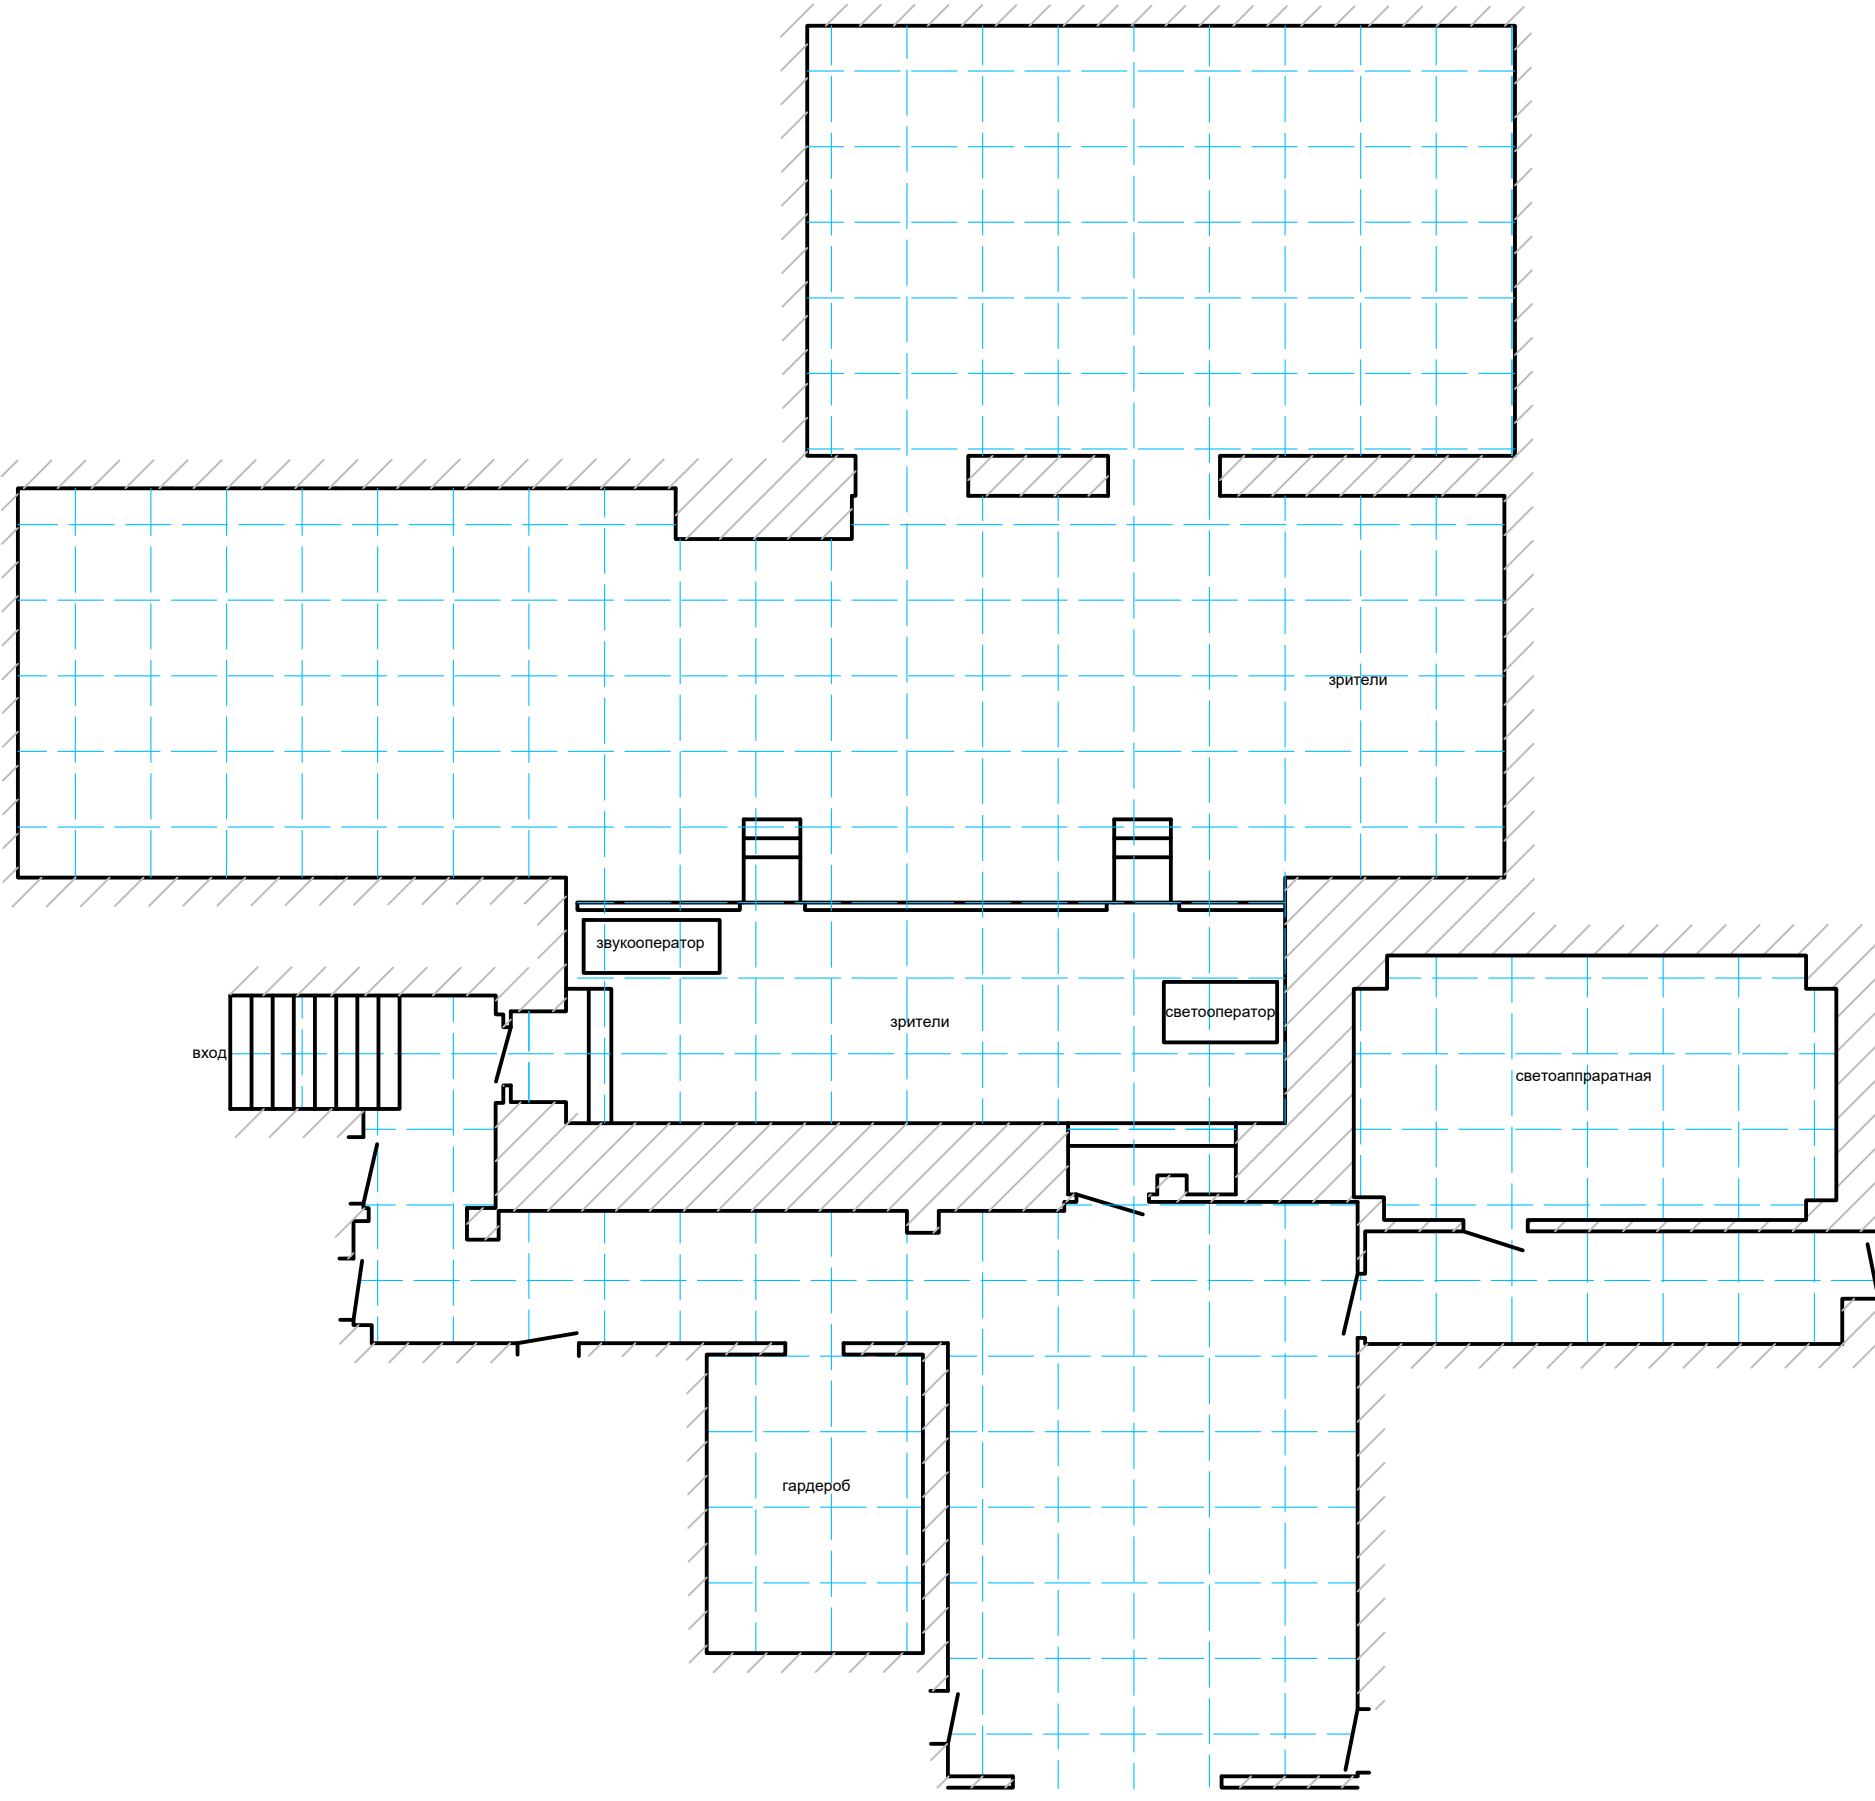

16 15 14 13 12 11 10 9 8 7 6 5 4 3 2 1 0 1 2 3 4 5 6 7

Изм.	Лист	№ докум.	Погн.	Дата	Монтажный план другой сцены (вид сверху)	Лит.	Масса	Масштаб
Разраб.								1:100
Пров.								
Т.контр.						Лист 1	Листов 1	
Н.контр.								
Утв.								