




					Размерный план учебной сцены (вид сверху)	Лит.	Масса	Масштаб
Изм.	Лист	№ докум.	Погн.	Дата				1:75
Разраб.								
Пров.								
Т.контр.								
Н.контр.								
Утв.								
						Лист 1	Листов 1	

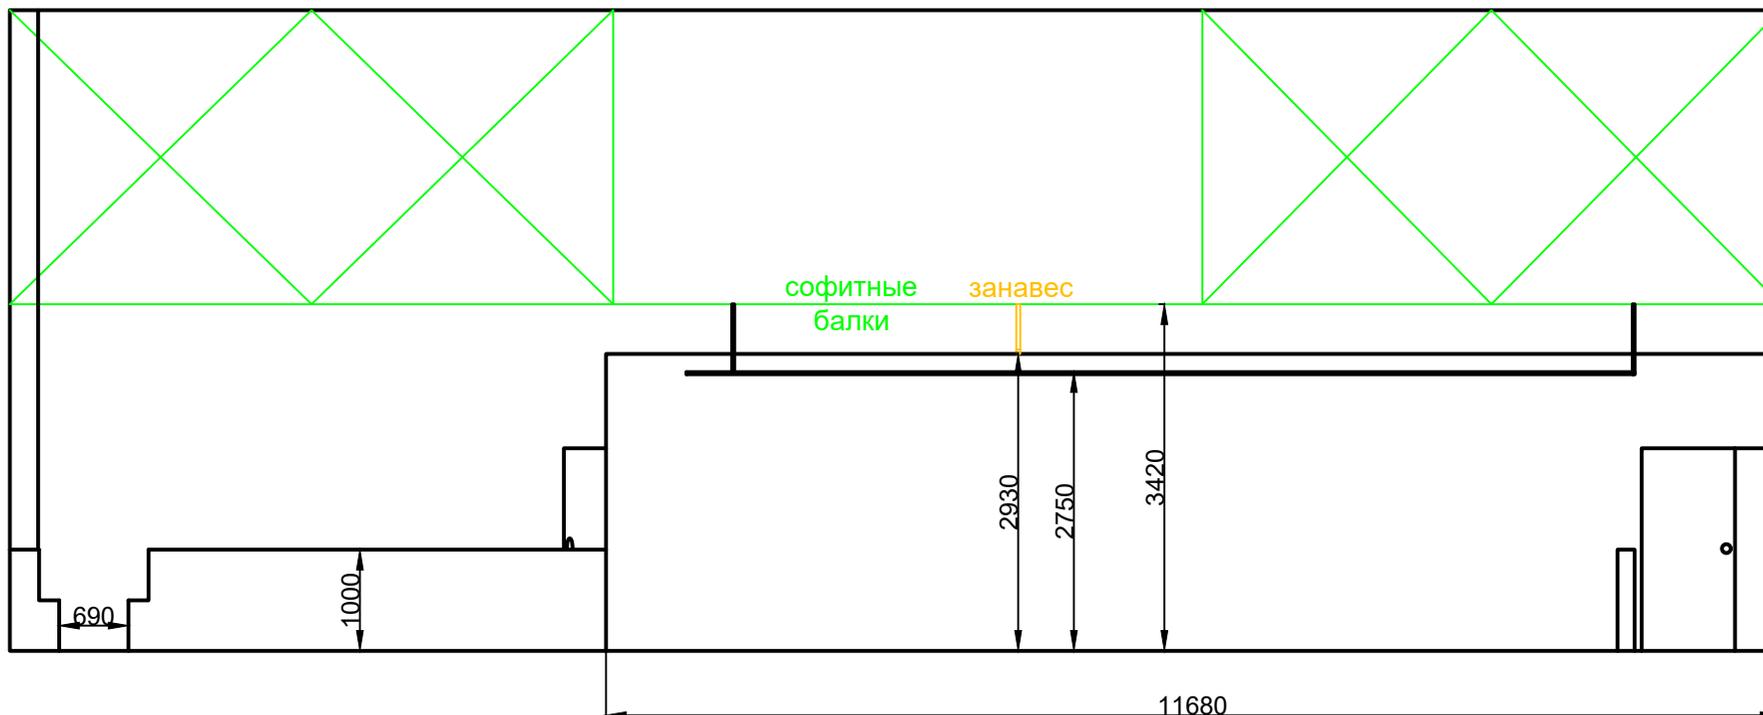

Изм	Лист	№ докум.	Подп.	Дата	<i>Размерный план учебной сцены (вид сбоку)</i>	Лит.	Масса	Масштаб
Разраб.								1:75
Пров.								
Т.контр.						Лист 1	Листов 1	
Н.контр.								
Утв.								

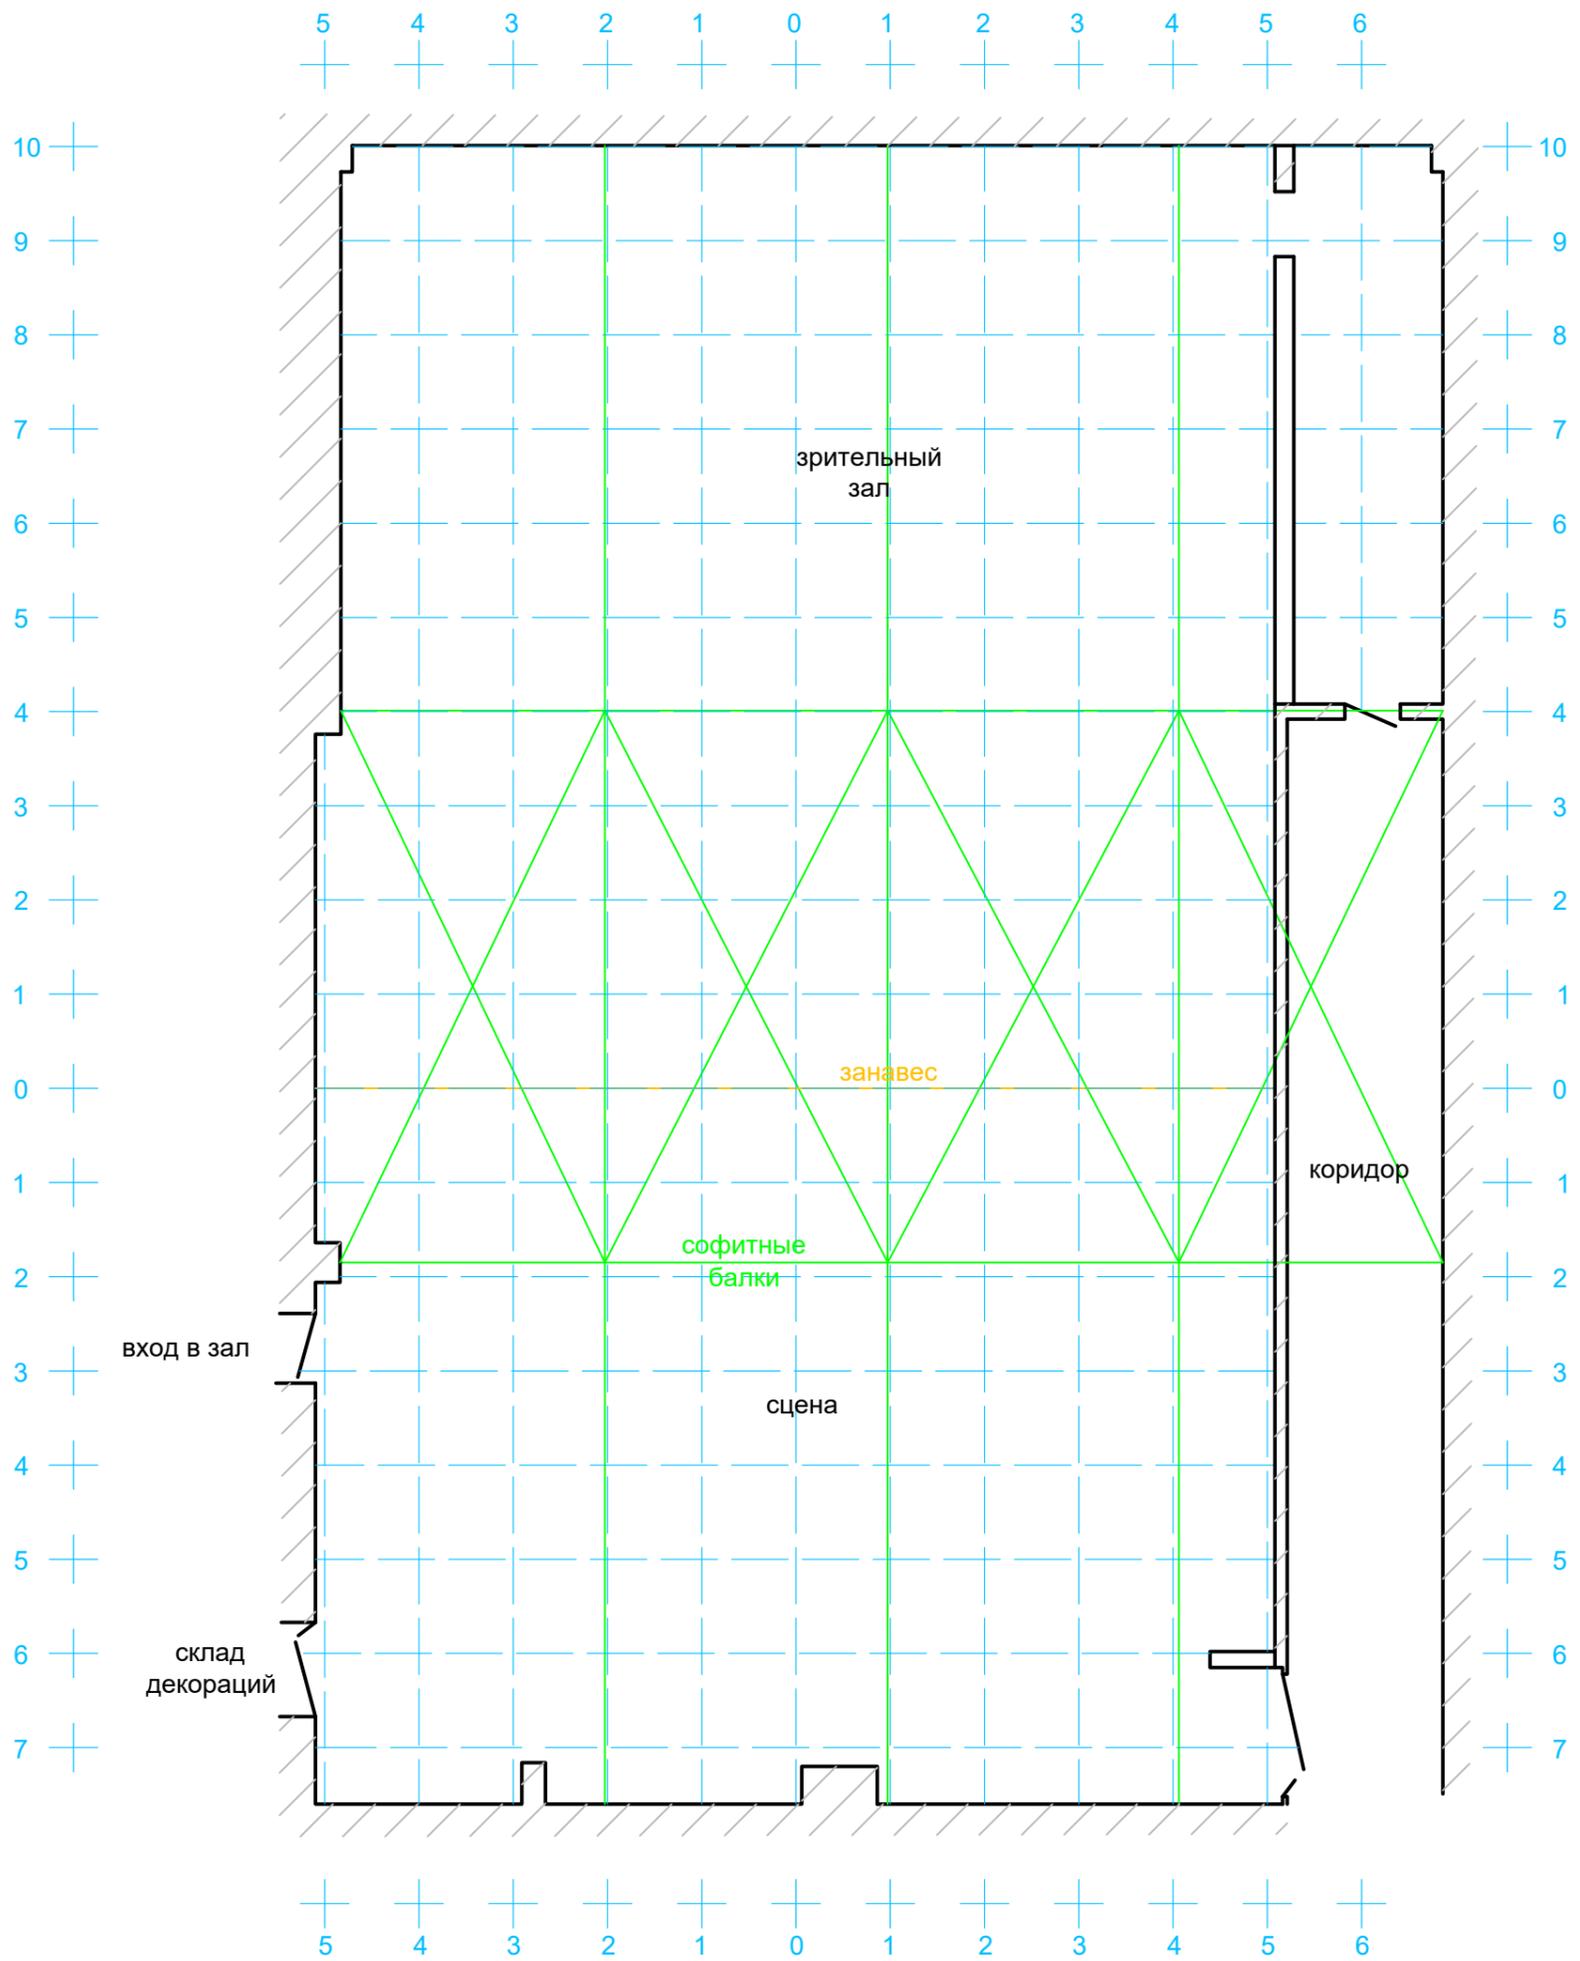

					План учебной сцены (вид сверху)	Лит.	Масса	Масштаб
Изм	Лист	№ докум.	Подп.	Дата				1:75
Разраб.								
Пров.								
Т.контр.						Лист 1	Листов 1	
Н.контр.								
Утв.								

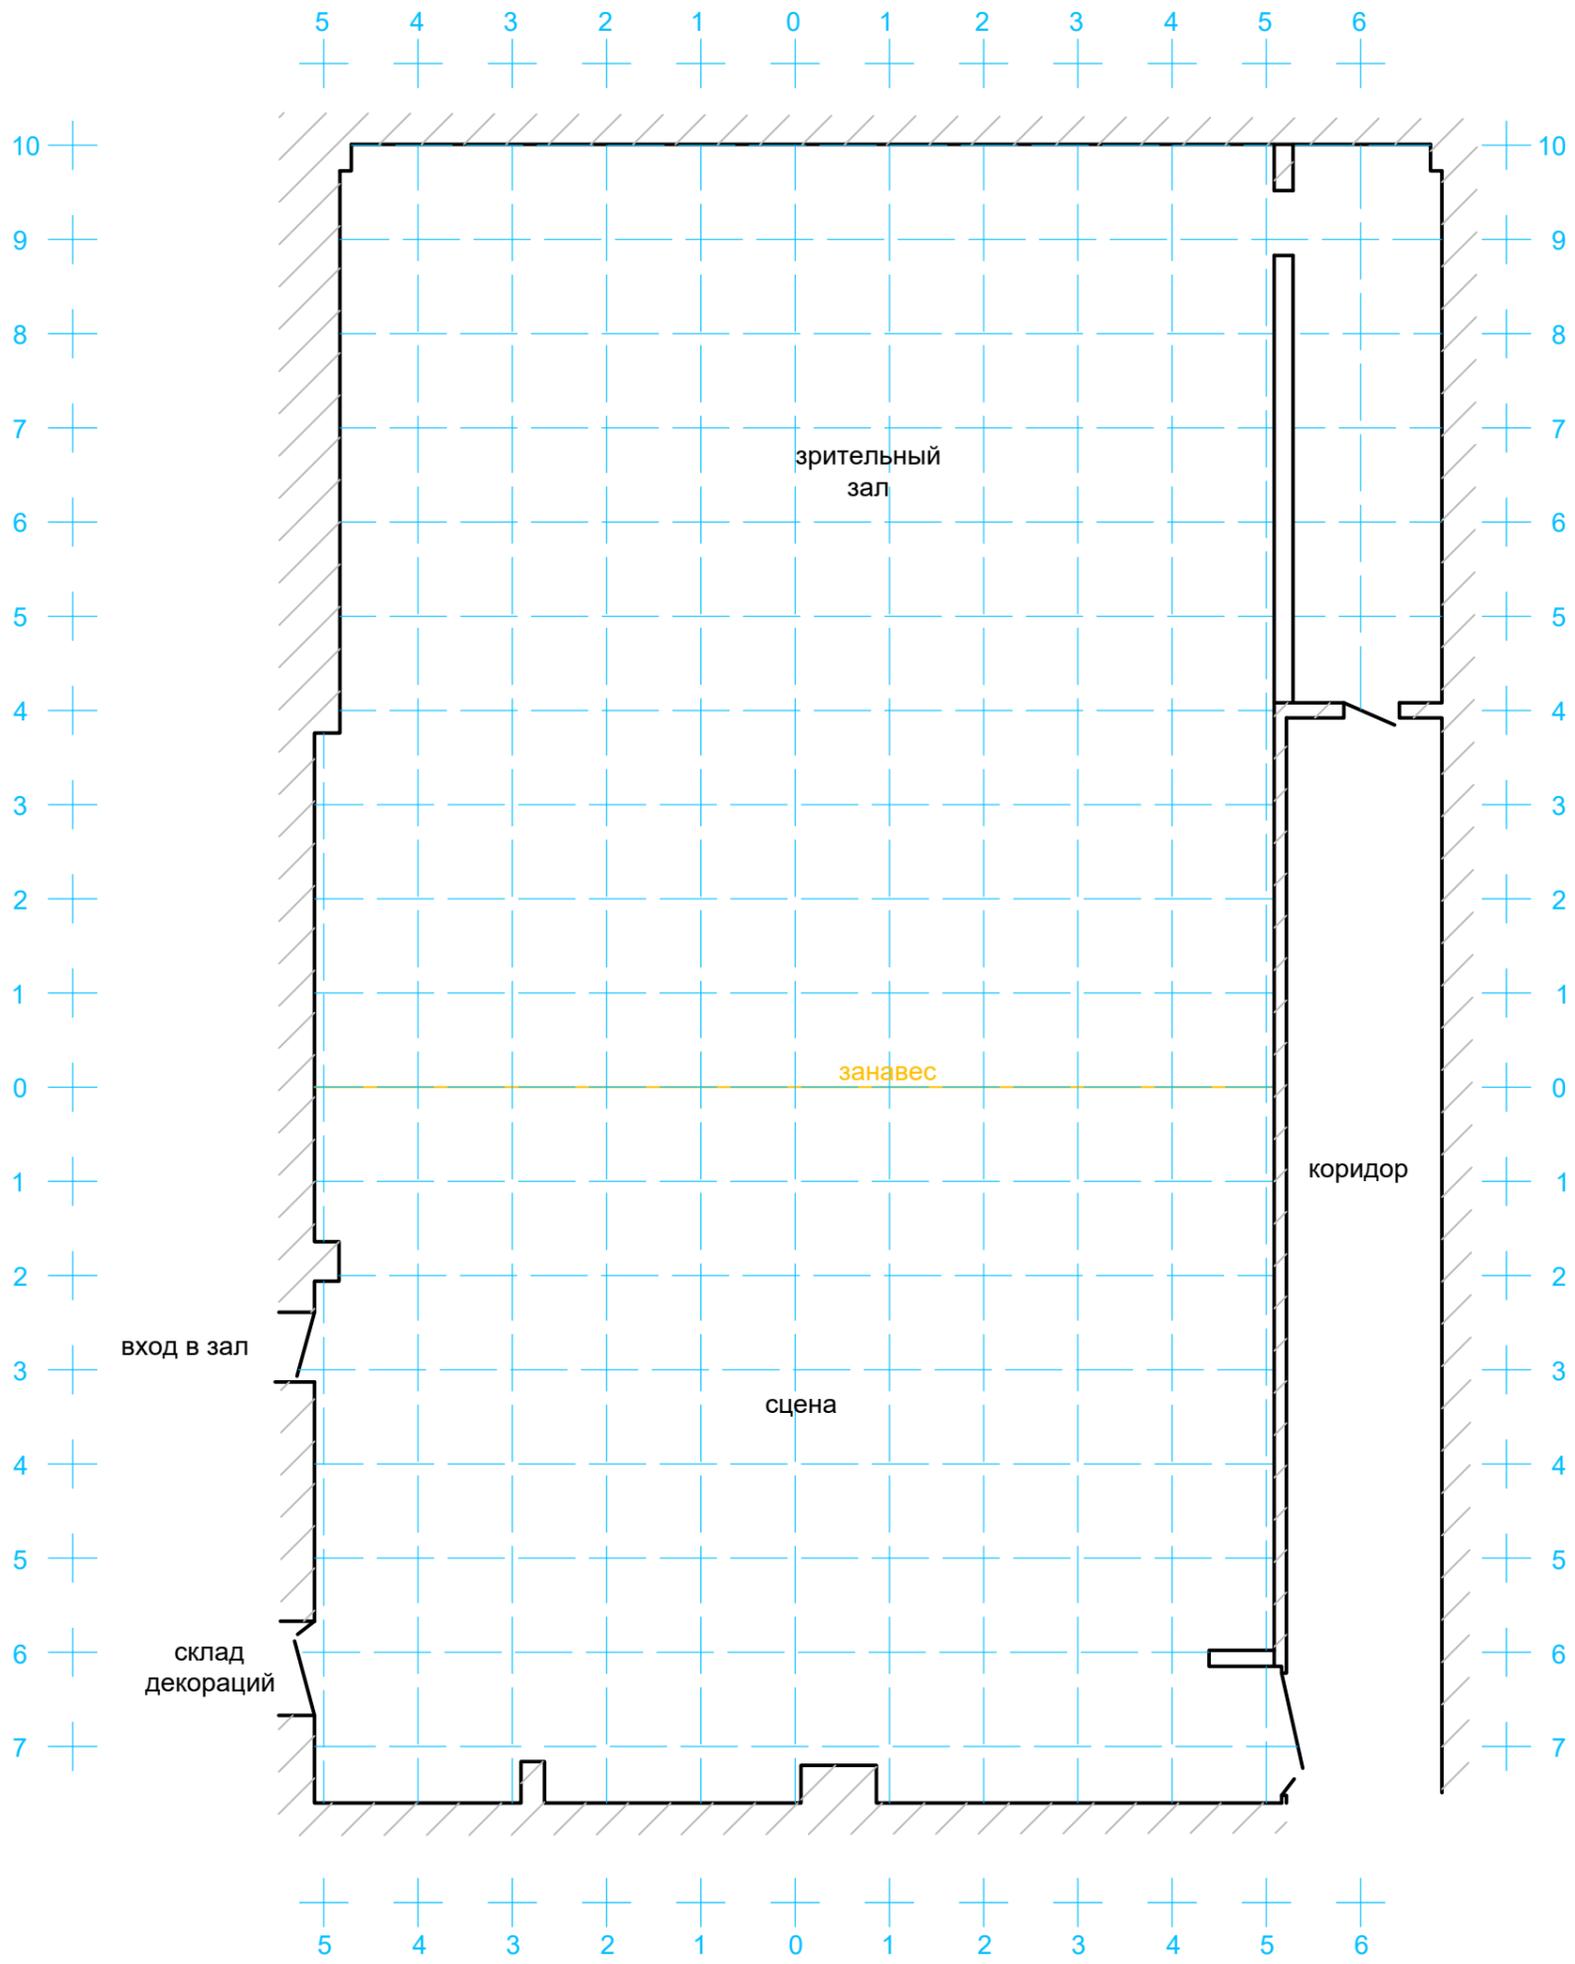

Изм.	Лист	№ докум.	Подп.	Дата	Монтажный план учебной сцены (вид сверху)	Лит.	Масса	Масштаб
Разраб.								1:75
Пров.								
Т.контр.						Лист 1	Листов 1	
Н.контр.								
Утв.								